


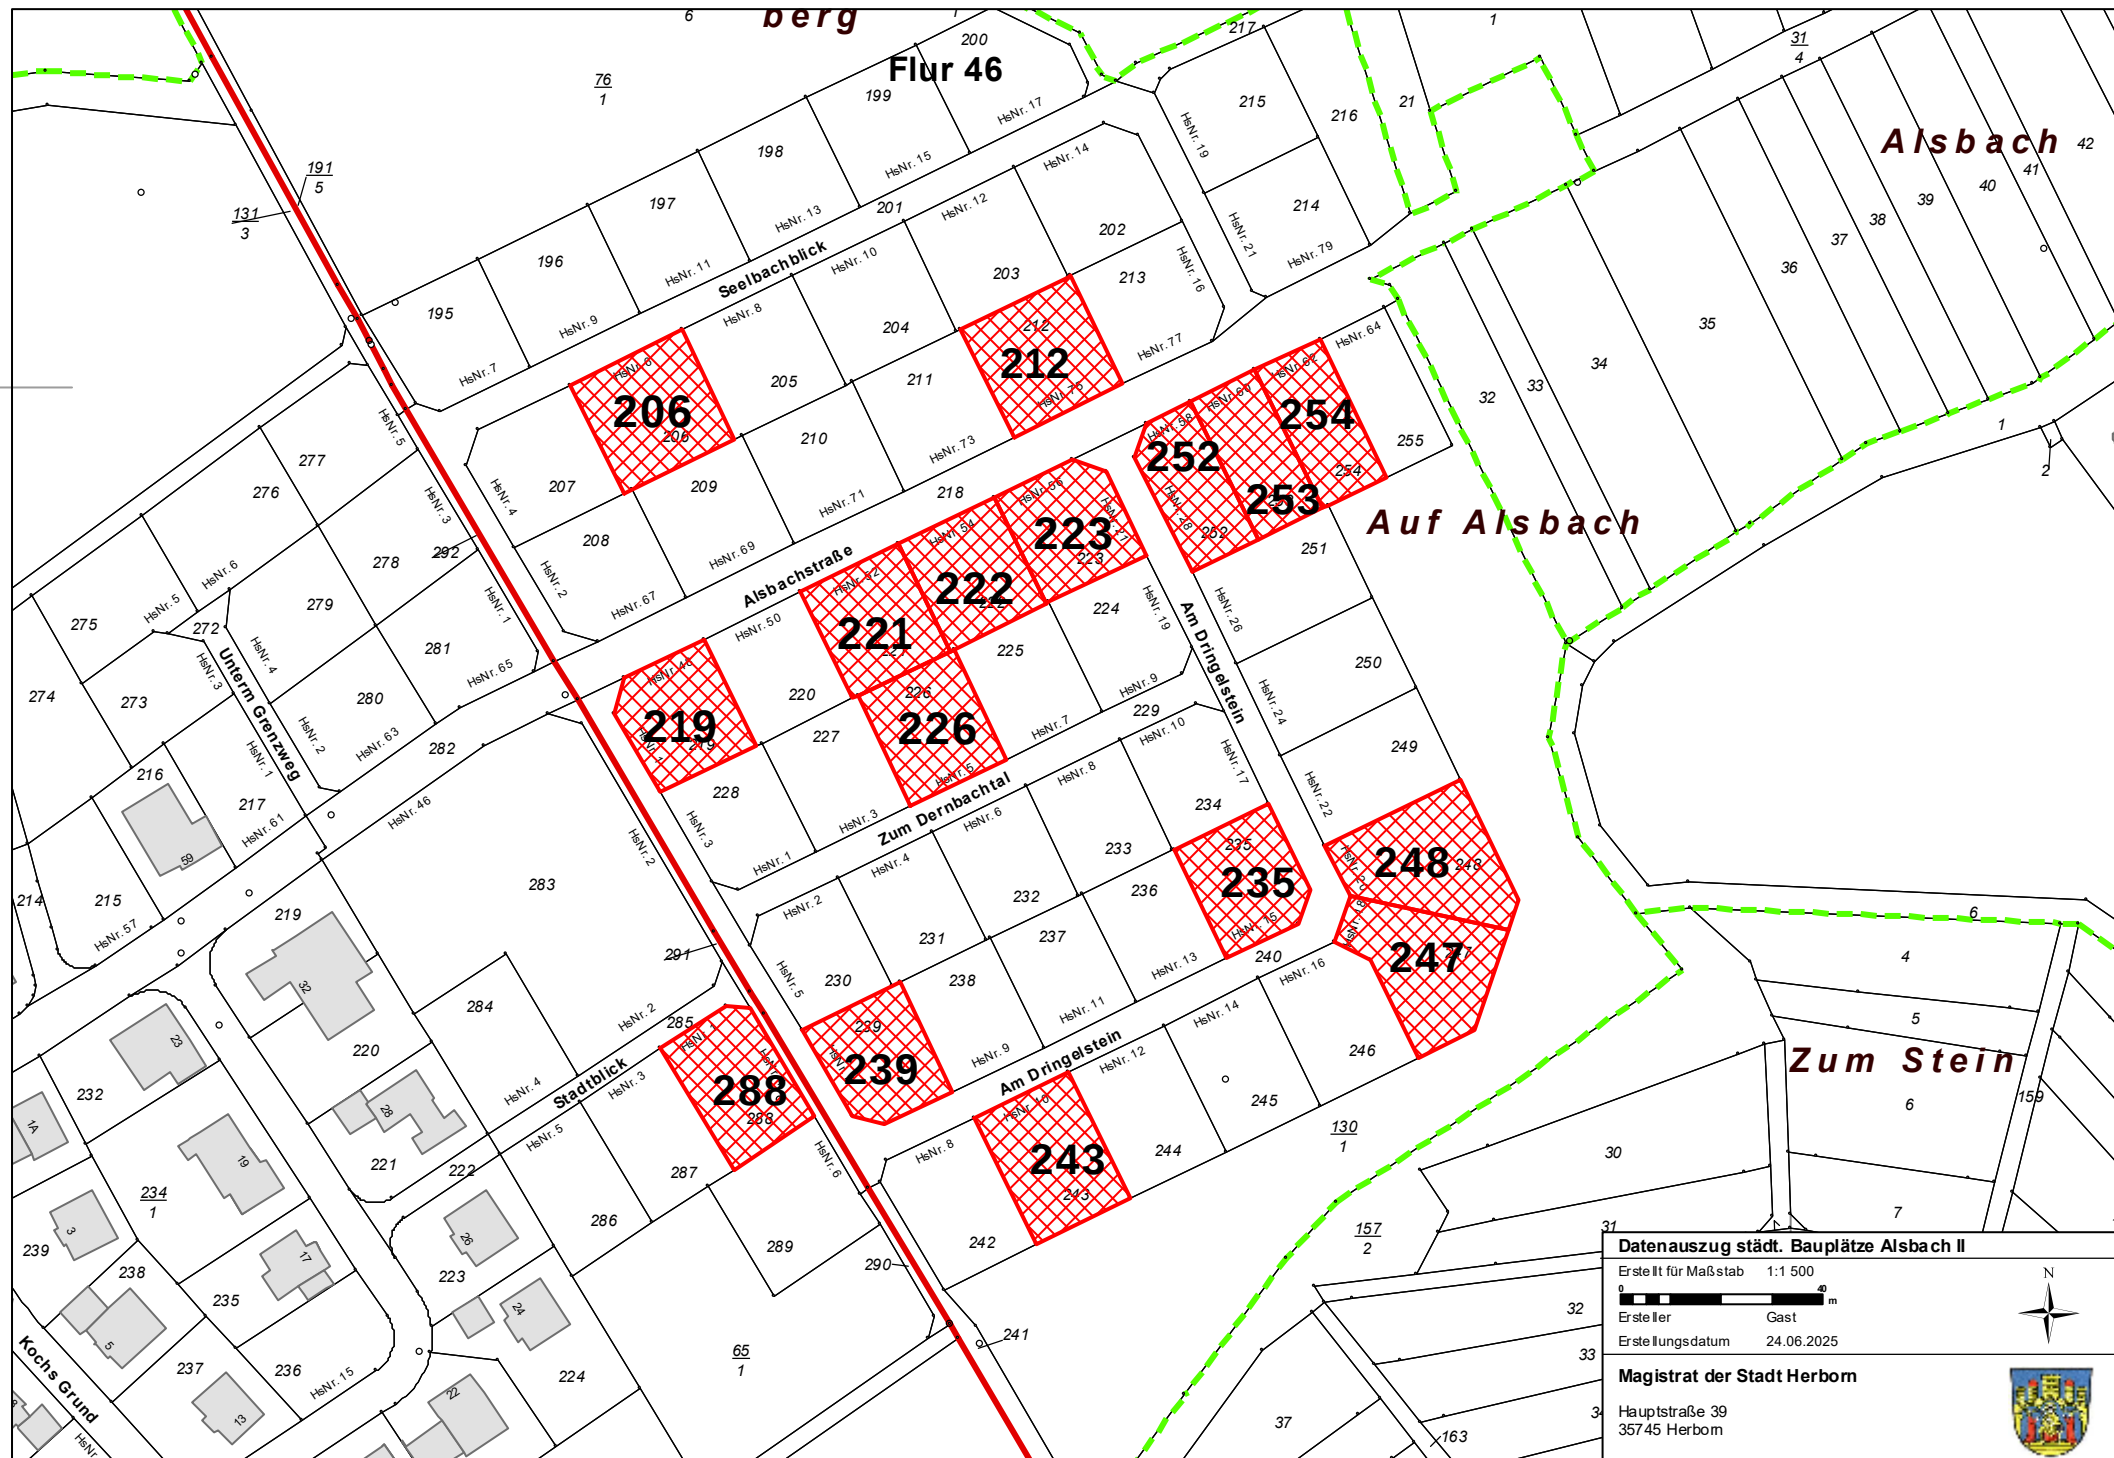

Datenauszug städt. Bauplätze Alsbach II	
Erstellt für Maßstab	1:1 500
Ersteller	Gast
Erstellungsdatum	24.06.2025
Magistrat der Stadt Herborn	
Hauptstraße 39 35745 Herborn	