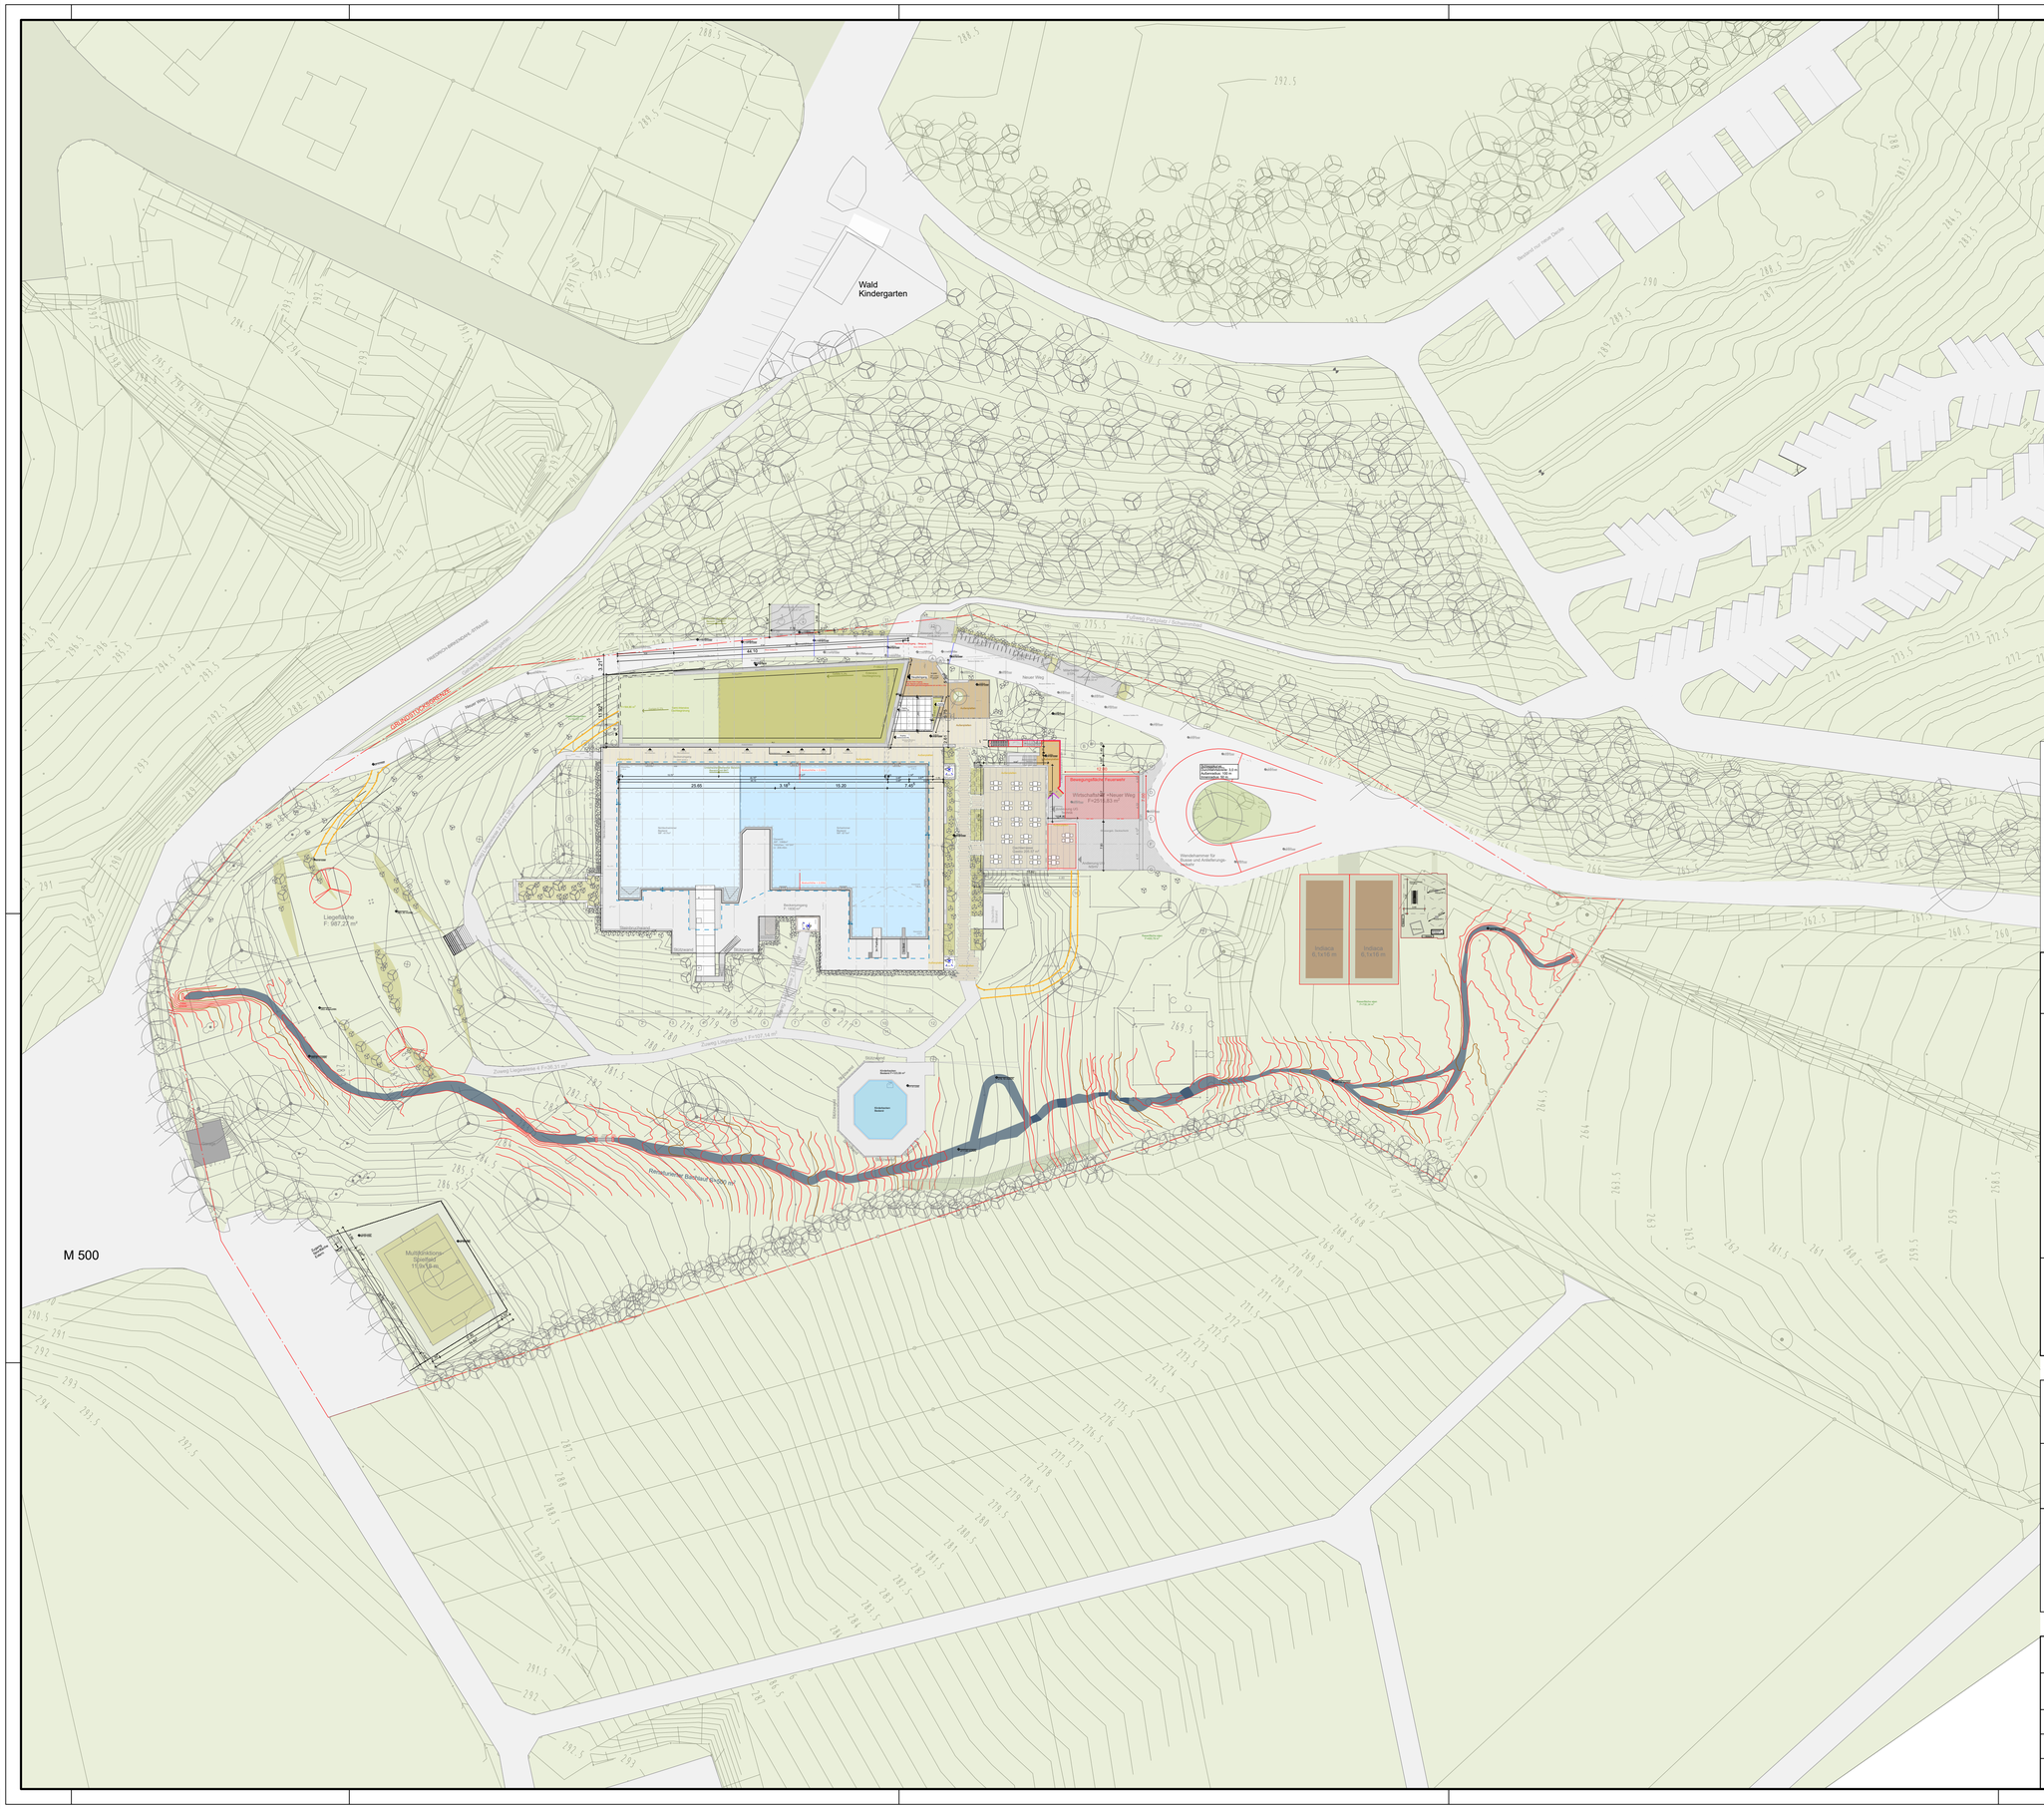

LEGENDE - Bauteile

- Bestand
- Stahlbeton
- Fertigteil- Betonelement
- Mauerwerk
- Poroton T9 Mauerwerk
- Dämmung
- Grundstücksgrenze

BEZUGSHÖHE

OK FFB = +/- 0.00 / 274.84 m üNN

BAUVORHABEN

Sanierung Freibad, 35745 Herborn

Übersichtsplan

Bäderbetrieb Herborn
Hauptstraße 39
35745 Herborn

BAUHERR

Freibad Herborn
Friedrich-Birkendahl-Straße 49
35745 Herborn

PROJEKTADRESSE

TRAGWERKS-PLANUNG
BRANDSCHUTZ
SCHALLSCHUTZ
WÄRMESCHUTZ

Carsten Reichmann
Reichmann + Partner
Ingenieurgesellschaft mbH + Co. KG
+49 (0)6443 8240-0
Eichenweg 1
35630 Ehringshausen

TGA

Platzer-Ingenieure GmbH
Ingenieurbüro für technische Gebäudeausrüstung
+49 (0) 6033 92673-0
Schornbachstraße 6
35510 Butzbach

ARCHITEKT

BREMER+BREMER ARCHITEKTEN
elsa-brandström-str. 5
35578 wetzlar
t: 06441 32323
f: 06441 32320
www.bremer-bremer.de
architekten@bremer-bremer.de

Planungsphase	Blatt-Nr.	Projektname	Maßstab	Format	Index
A- GP	1003-GR-LPBach	Schwimmbad Herborn	1:500	A1 Q	

Planinhalt: Lageplan

Pfad: T:\Herborn Schwimmbad 2023\CAD\LPH 5-9\EliteCAD\2025-09-10_Herborn Freibad - Masterdatei.d.

Datum	gezeichnet	bearbeitet	geprüft
07.10.2025			

Datum | Unterschrift