



Ausschnitt aus dem bisher gültigen Flächennutzungsplan

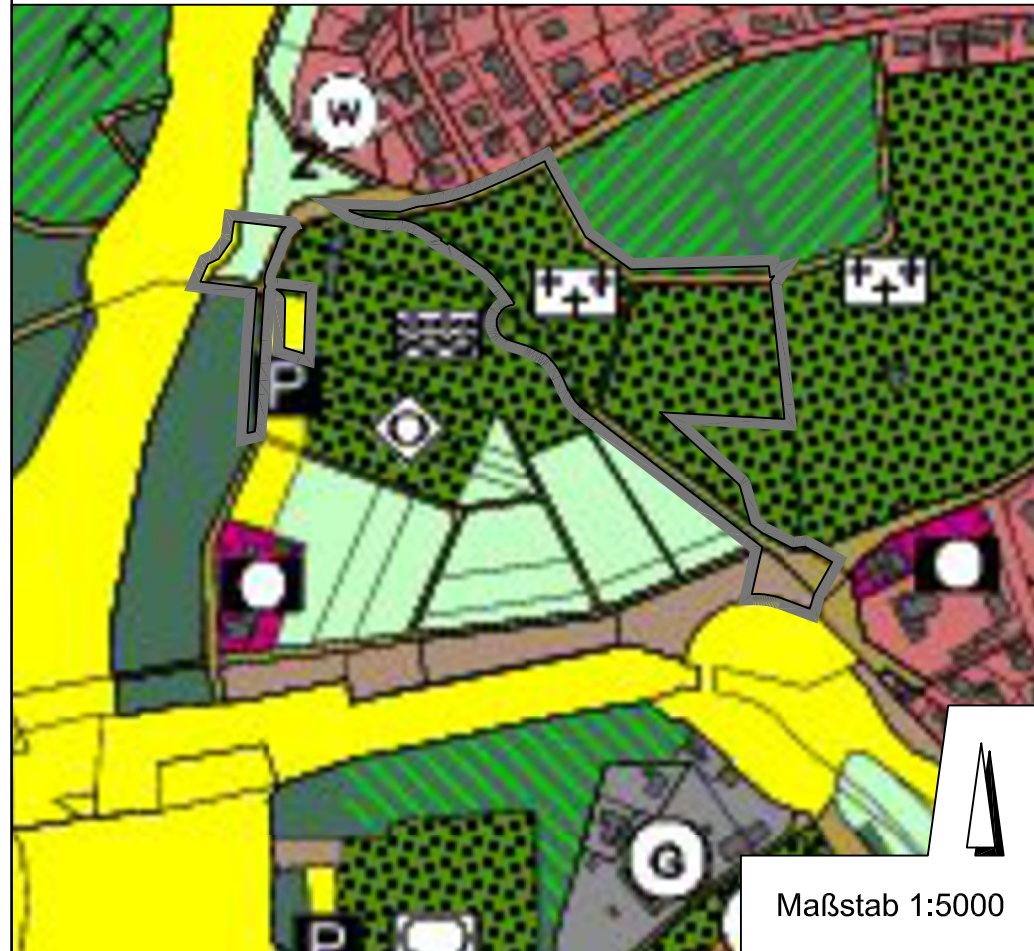


Maßstab 1:5000

Geplante Änderung des Flächennutzungsplanes

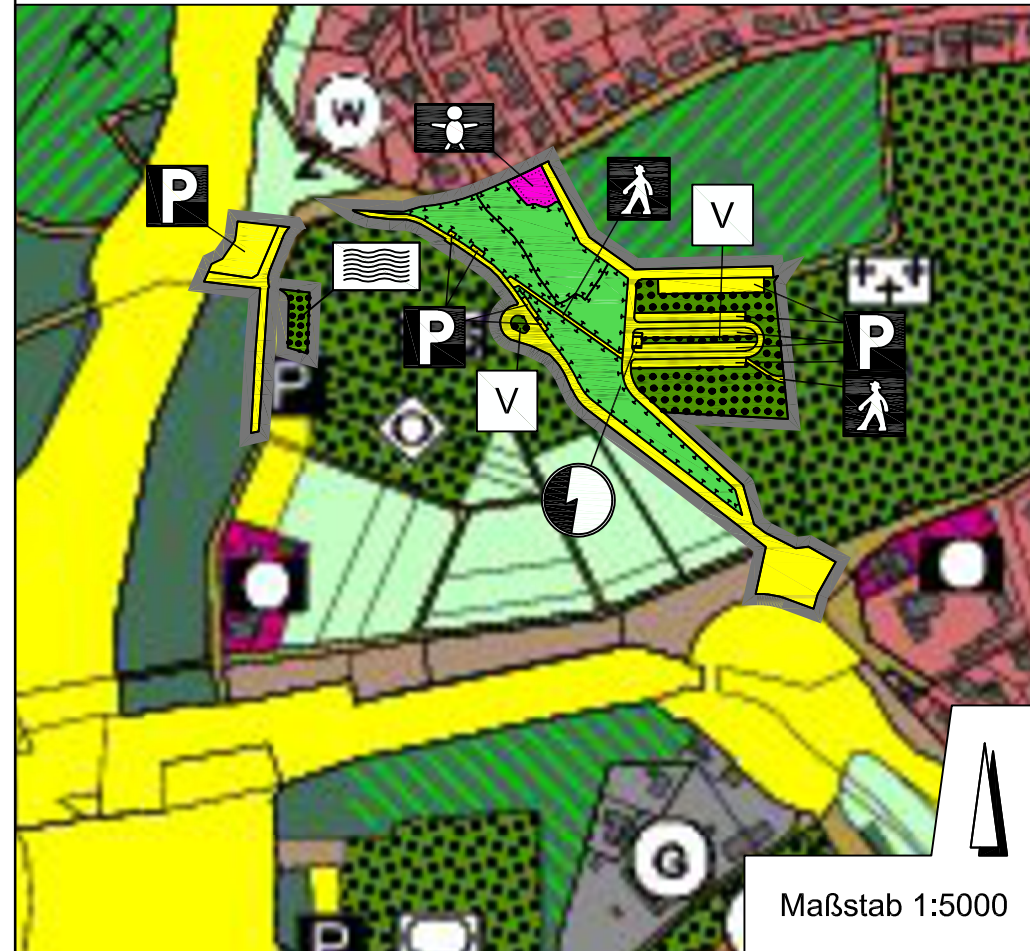

Maßstab 1:5000

Übersichtskarte

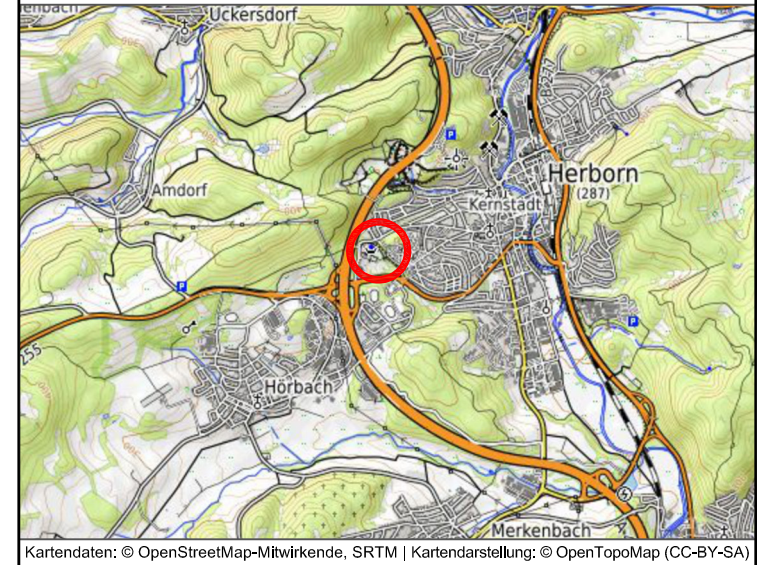

Kartendaten: © OpenStreetMap-Mitwirkende, SRTM | Kartendarstellung: © OpenTopoMap (CC-BY-SA)

Genehmigung

Planzeichen

-  Kindergarten
-  Überörtliche und örtliche Hauptverkehrsstraßen
-  Öffentliche Parkfläche
-  Fußgängerbereich
-  Verkehrsstraßen, landwirtschaftliche Wege
-  Versorgungsfläche: Elektrizität
-  Grünflächen
-  Bad
-  Friedhof
-  Verkehrsgrün
-  Grünflächen: Parkplatzrandeingrünung
-  Fläche für die Landwirtschaft
-  Sukzessionsfläche
-  Kompensationsflächen
-  Grenze des räumlichen Geltungsbereiches (§ 9 Abs. 7 BauGB)

Verfahrensvermerke

<p>Änderungsbeschluss</p> <p>am bis</p> <p>bekanntgemacht am</p>	<p>Beteiligung der Öffentlichkeit gem. § 3 (1) BauGB</p> <p>vom bis</p> <p>bekanntgemacht am</p>
<hr/>	
<p>1. Entwurfsbeschluss (Offenlegungsbeschluss)</p> <p>am</p>	<p>2. Entwurfsbeschluss (Offenlegungsbeschluss)</p> <p>am</p>
<p>1. Offenlegung gem. § 3 (2) BauGB</p> <p>vom bis</p> <p>bekanntgemacht am</p>	<p>2. Offenlegung gem. § 4a (3) BauGB</p> <p>vom bis</p> <p>bekanntgemacht am</p>
<p>Beteiligung der Träger öff. Belange gem. § 4 (2) BauGB</p> <p>vom bis</p>	<p>Beteiligung der Träger öff. Belange gem. § 4 (2) BauGB</p> <p>vom bis</p>
<p>Abschließender Beschluss</p> <p>am</p>	<p>Bestätigung der Verfahrensvermerke</p> <p>....., den.</p> <p>.....</p> <p style="text-align: right;">Bürgermeister</p>
<p>Bekanntmachung der Genehmigung rechtskräftig ab</p>	

Datum	Erstellung / Änderung
21.10.2025	sw Erstellung
05.02.2026	sw Änderungen

geprüft: 31.03.2026, A. G. Dateiname: fhfr_2d3.dwg
Blattgröße: 42 cm x 29,7 cm



PlanungsbüroKoch

Dipl.-Geogr. Christian Koch
Stadtplaner AKH Tel. (0 64 43) 6 90 04-0

Alte Chaussee 4, 35614 ABlar info@pbkoch.de

Planbearbeitung **Stand**
B. Sc. Alina Gundlach **31.03.2026**

www.pbkoch.de

**Änderung
des Flächennutzungsplanes
der Stadt Herborn**

**für den Bereich
"Freibad Herborn"
Kernstadt**

-Vorentwurf-